


PORÓWNANIE NAŚWIETLACZY ASYMETRYCZNYCH 600W

Boisko piłkarskie $E_m > 200\text{lx}$



TEC-MAR 8054 LORD 5 HP 600W / Dane planowania

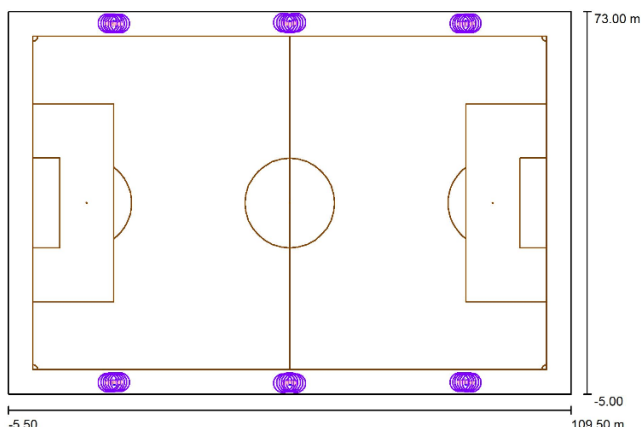

Współczynnik konserwacji: 0.80, ULR (Upward Light Ratio): 2.5%

Skala 1:823

Wykaz opraw

Nr.	Ilość	Etykieta (Czynnik korekcyjny)	Φ (Oprawa) [lm]	Φ (Lampy) [lm]	P [W]
1	36	TEC-MAR s.r.l. 8054AR4600GL 8054 -LORD 5 HP 600W mod. AR - CRI70 (1.000)	80184	80184	600.0
			W sumie: 2886617	W sumie: 2886624	21600.0

Pozycja: (52.000 m, 34.000 m, 0.000 m)

Rozmiar: (105.000 m, 68.000 m)

Rotacja: (0.0°, 0.0°, 0.0°)

Typ: Normalna, Siatka: 21 x 13 Punkty


Należy do następujących obiektów sportowych: Boisko do gry w piłkę nożną 1

Zestawienie wyników

Nr.	Typ	E_m [lx]	E_{min} [lx]	E_{max} [lx]	E_{min} / E_m	E_{min} / E_{max}	$E_{h\ m} / E_m$	W [m]	Kamera
1	pionowa	210	125	356	0.60	0.35	/	0.000	/

$E_{h\ m} / E_m$ = Stosunek między średnim poziomym i pionowym natężeniem oświetlenia, W = Wysokość pomiaru

Oprawa równoważna 600W / Dane planowania

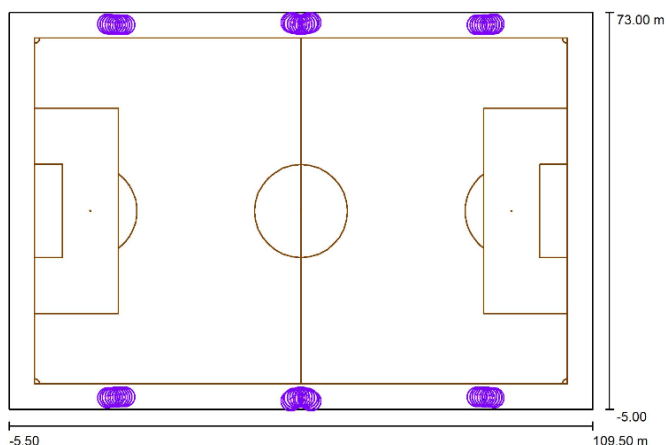

Współczynnik konserwacji: 0.80, ULR (Upward Light Ratio): 0.5%

Skala 1:823

Wykaz opraw

Nr.	Ilość	Etykieta (Czynnik korekcyjny)	Φ (Oprawa) [lm]	Φ (Lampy) [lm]	P [W]
1	52	Naswietlacz asymetryczny 600W 600W/4000K ASYM (1.000)	63718	63720	600.0
			W sumie: 3313324	W sumie: 3313440	31200.0

Pozycja: (52.000 m, 34.000 m, 0.000 m)

Rozmiar: (105.000 m, 68.000 m)

Rotacja: (0.0°, 0.0°, 0.0°)

Typ: Normalna, Siatka: 21 x 13 Punkty

Należy do następujących obiektów sportowych: Boisko do gry w piłkę nożną 1

Zestawienie wyników

Nr.	Typ	E_m [lx]	E_{min} [lx]	E_{max} [lx]	E_{min} / E_m	E_{min} / E_{max}	$E_{h\ m} / E_m$	W [m]	Kamera
1	pionowa	204	122	346	0.60	0.35	/	0.000	/

$E_{h\ m} / E_m$ = Stosunek między średnim poziomym i pionowym natężeniem oświetlenia, W = Wysokość pomiaru