



PORÓWNANIE OPRAWY ULICZNEJ 54W

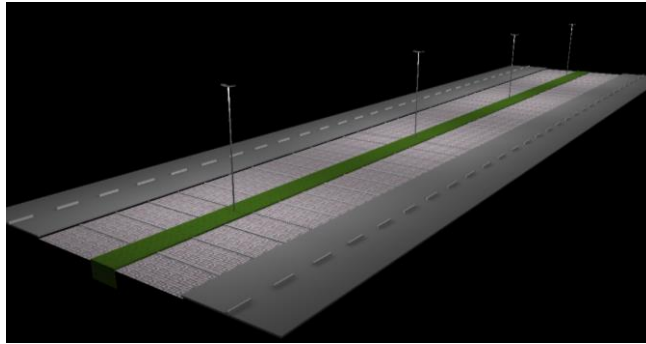

TEC-MAR 9200 MIG 1 54W / Dane planowania

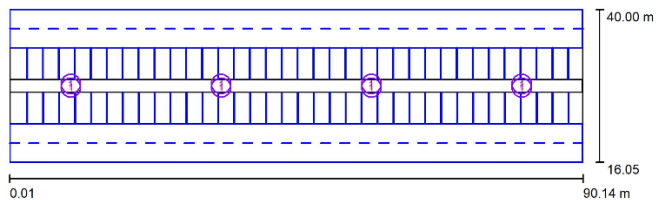


Współczynnik konserwacji: 0.80, ULR (Upward Light Ratio): 0.0%

Skala 1:645

Wykaz oprav


Nr.	Ilość	Etykieta (Czynnik korekcyjny)	Φ (Oprawa) [lm]	Φ (Lampy) [lm]	P [W]
1	8	TEC-MAR srl 9200CP4054GL MIG 1 54W 4000K MOD. CP CRI70 (1.000)	6630	6630	54.0
W sumie:			53040	53040	432.0

TEC-MAR 9200 MIG 1 54W / Parking / Izolinie (E, prostopadłe)

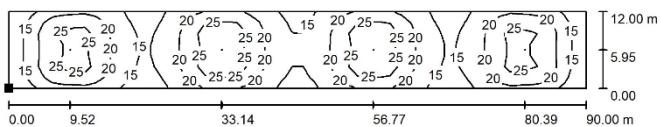

Położenie powierzchni w scenie zewnętrznej:
Zaznaczony punkt: (0.075 m, 22.011 m, 0.100 m)


Wartości Lux, Skala 1 : 644

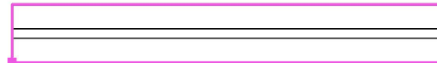

Siatka: 53 x 7 Punkty

E_m [lx]	E_{min} [lx]	E_{max} [lx]	E_{min} / E_m	E_{min} / E_{max}
20	11	29	0.557	0.389

Oprawa równoważna 54W / Dane planowania

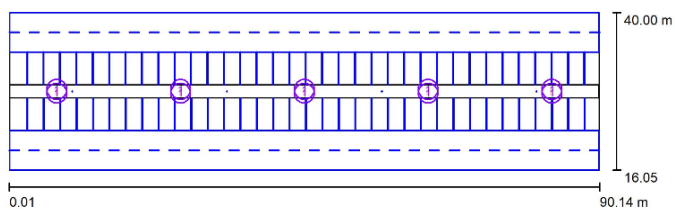


Współczynnik konserwacji: 0.80, ULR (Upward Light Ratio): 0.0%

Skala 1:645

Wykaz oprav

Nr.	Ilość	Etykieta (Czynnik korekcyjny)	Φ (Oprawa) [lm]	Φ (Lampy) [lm]	P [W]
1	10	Oprawa uliczna 54W Oprawa 6200lm 740 (1.000)	6200	6200	54.0
W sumie:			62000	62000	540.0

Oprawa równoważna 54W / Parking / Izolinie (E, prostopadłe)

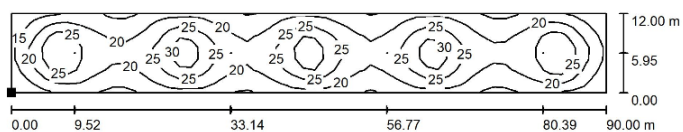

Położenie powierzchni w scenie zewnętrznej:
Zaznaczony punkt: (0.075 m, 22.011 m, 0.100 m)

Wartości Lux, Skala 1 : 644



Siatka: 53 x 7 Punkty

E_m [lx]	E_{min} [lx]	E_{max} [lx]	E_{min} / E_m	E_{min} / E_{max}
22	11	35	0.528	0.325