



PORÓWNANIE PANEL LED 600X600mm

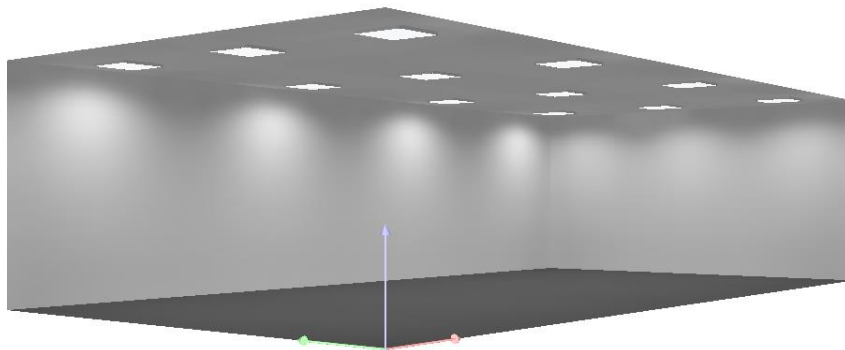

TEC-MAR 1820 VERA 29W / Podsumowanie

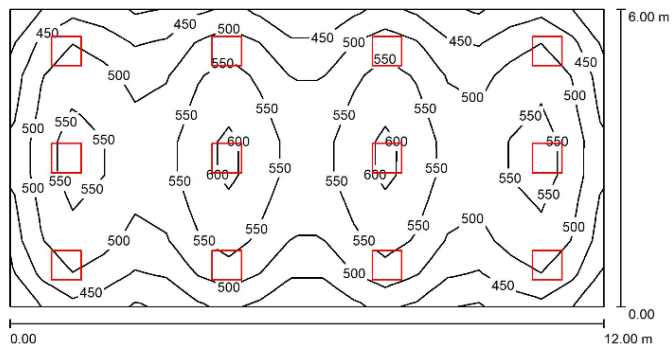

Wysokość pomieszczenia: 3.000 m, Wysokość montażu: 3.000 m, Współczynnik konserwacji: 0.80

Wartości Lux, Skala 1:86

Powierzchnia	ρ [%]	E_m [lx]	E_{min} [lx]	E_{max} [lx]	E_{min} / E_m
Płaszczyzna pracy	/	512	389	620	0.760
Podłoga	20	452	309	529	0.683
Sufit	70	114	93	159	0.818
Ściany (4)	50	282	100	640	/

Płaszczyzna pracy:


Wysokość: 0.850 m
Siatka: 19 x 9 Punkty
Margines: 0.000 m

Wykaz oprav

Nr.	Ilość	Etykieta (Czynnik korekcyjny)	Φ (Oprawa) [lm]	Φ (Lampy) [lm]	P [W]
1	12	TEC-MAR srl 1820LQ0429EL 1820 - VERA 29W 4000K mod. LQ - CRI80 (1.000)	4555	4555	29.0
W sumie:			54660	54660	348.0

Specyfikacja mocy przyłączeniowej: $4.83 \text{ W/m}^2 = 0.94 \text{ W/m}^2/100 \text{ k}$ (Powierzchnia podstawowa: 72.00 m^2)

Oprawa równoważna PANEL LED 600x600mm / Podsumowanie

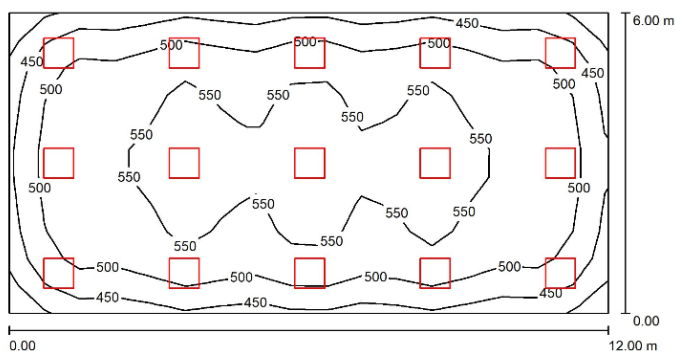

Wysokość pomieszczenia: 3.000 m, Wysokość montażu: 3.000 m, Współczynnik konserwacji: 0.80

Wartości Lux, Skala 1:86

Powierzchnia	ρ [%]	E_m [lx]	E_{min} [lx]	E_{max} [lx]	E_{min} / E_m
Płaszczyzna pracy	/	518	383	592	0.739
Podłoga	20	464	298	539	0.642
Sufit	70	111	97	152	0.876
Ściany (4)	50	259	123	514	/

Płaszczyzna pracy:

Wysokość: 0.850 m
Siatka: 17 x 11 Punkty
Margines: 0.000 m

Wykaz oprav

Nr.	Ilość	Etykieta (Czynnik korekcyjny)	Φ (Oprawa) [lm]	Φ (Lampy) [lm]	P [W]
1	15	Duralamp SpA LP6060NWB4-UGR LP6060NWB4-UGR (1.000)	3600	3600	40.0
W sumie:			53996	54000	600.0

Specyfikacja mocy przyłączeniowej: $8.33 \text{ W/m}^2 = 1.61 \text{ W/m}^2/100 \text{ k}$ (Powierzchnia podstawowa: 72.00 m^2)