



PORÓWNANIE DOWNLIGHT 26W

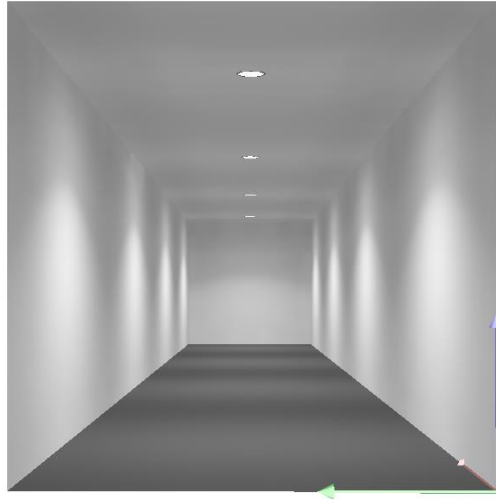

TEC-MAR 6001 STELLA 26W / Podsumowanie

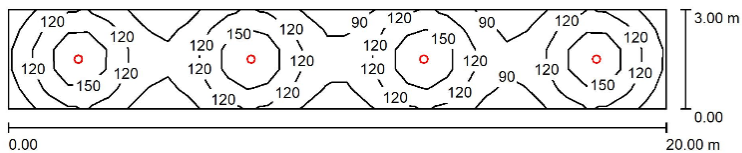

Wysokość pomieszczenia: 3.000 m, Wysokość montażu: 3.000 m, Współczynnik konserwacji: 0.80

Wartości Lux, Skala 1:143

Powierzchnia	ρ [%]	E_m [lx]	E_{min} [lx]	E_{max} [lx]	E_{min} / E_m
Płaszczyzna pracy	/	120	77	179	0.641
Podłoga	20	121	70	181	0.577
Sufit	70	25	18	29	0.731
Ściany (4)	50	56	20	128	/

Plaszczyzna pracy:


Wysokość: 0.000 m
Siatka: 33 x 5 Punkty
Margines: 0.000 m

Wykaz opraw

Nr.	Ilość	Etykieta (Czynnik korekcyjny)	Φ (Oprawa) [lm]	Φ (Lampy) [lm]	P [W]
1	4	TEC-MAR srl 6001240426EL 6001 - STELLA 26W 4000K mod. 24 - CRI80 (1.000)	3163	3164	26.0
W sumie:			12651	12656	104.0

Specyfikacja mocy przyłączeniowej: $1.73 \text{ W/m}^2 = 1.44 \text{ W/m}^2/100 \text{ lx}$ (Powierzchnia podstawowa: 60.00 m²)

Oprawa równoważna typu downlight / Podsumowanie

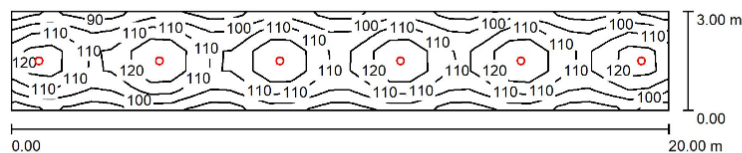

Wysokość pomieszczenia: 3.000 m, Wysokość montażu: 3.000 m, Współczynnik konserwacji: 0.80

Wartości Lux, Skala 1:143

Powierzchnia	ρ [%]	E_m [lx]	E_{min} [lx]	E_{max} [lx]	E_{min} / E_m
Płaszczyzna pracy	/	110	90	136	0.819
Podłoga	20	110	86	137	0.787
Sufit	70	29	23	55	0.788
Ściany (4)	50	69	26	250	/

Plaszczyzna pracy:

Wysokość: 0.000 m
Siatka: 33 x 5 Punkty
Margines: 0.000 m

Wykaz opraw

Nr.	Ilość	Etykieta (Czynnik korekcyjny)	Φ (Oprawa) [lm]	Φ (Lampy) [lm]	P [W]
1	6	Duralamp D82540 D82540 (1.000)	2200	2200	24.0
W sumie:			13199	13200	144.0

Specyfikacja mocy przyłączeniowej: $2.40 \text{ W/m}^2 = 2.19 \text{ W/m}^2/100 \text{ lx}$ (Powierzchnia podstawowa: 60.00 m²)